

Erläuterungen:

Bestand (blau weiß):

 Verkehrszeichen (z.B. Z 123)

Anpassung während der Baumaßnahme (farbig):

 Verkehrszeichen (z.B. Z 123)


 Baufeld

 Parkplatz aus-X



**Widersprechende Beschilderung
muss außer Kraft gesetzt werden!**

**Das Aufstellen der temporären Beschilderung
hat gemäß der RSA 95 zu erfolgen.**

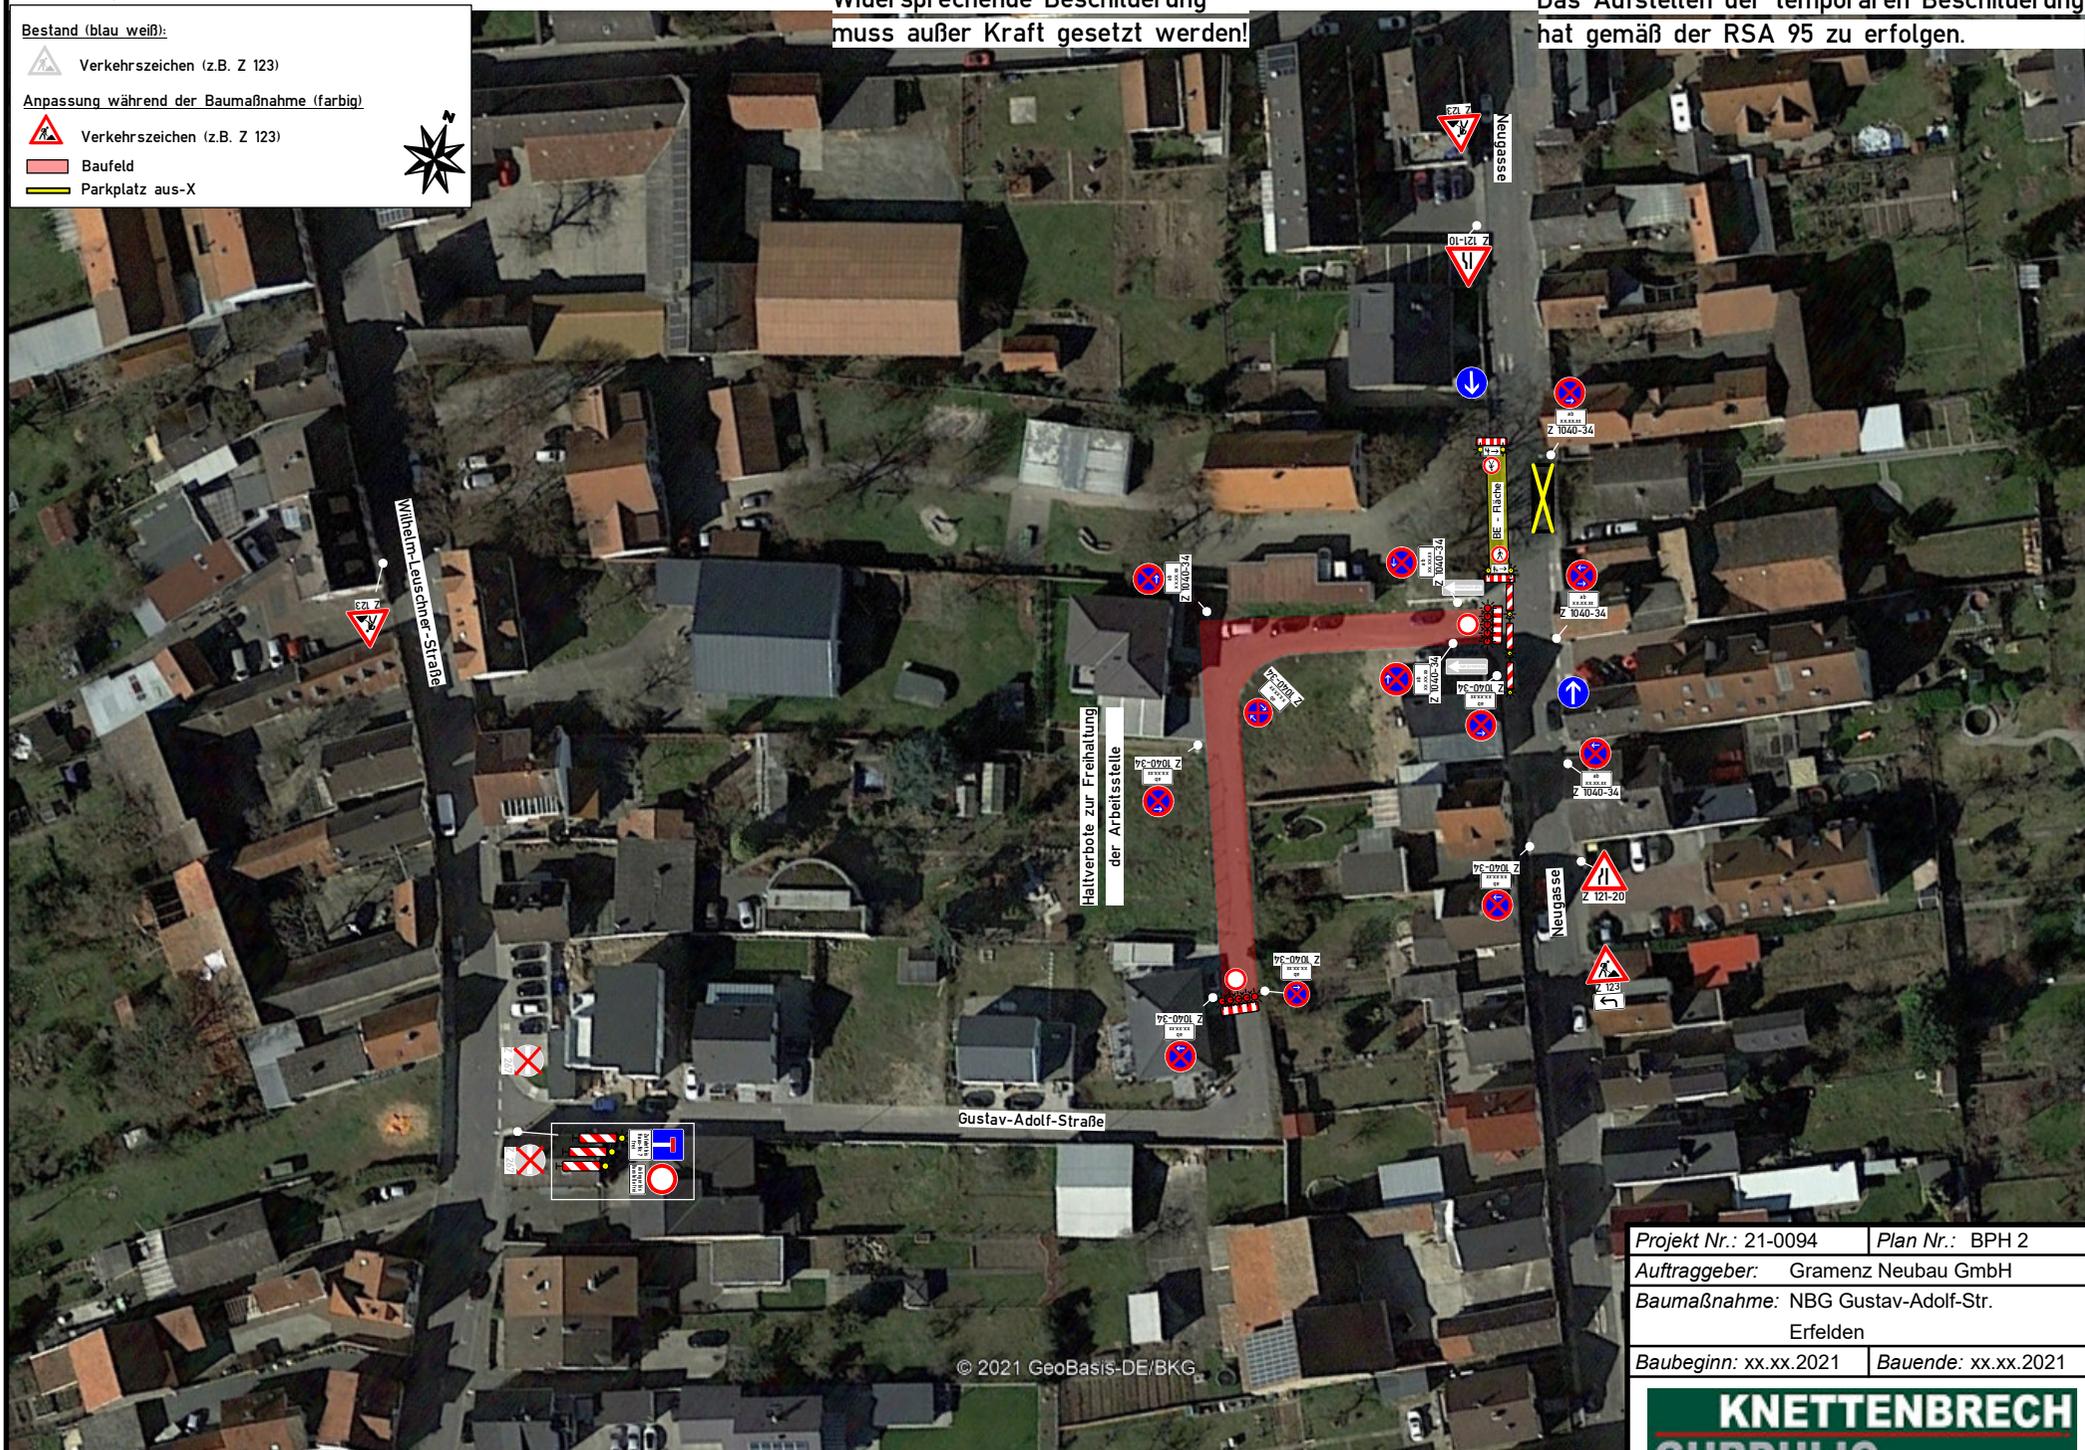

© 2021 GeoBasis-DE/BKG

Projekt Nr.: 21-0094	Plan Nr.: BPH 2
Auftraggeber: Gramenz Neubau GmbH	
Baumaßnahme: NBG Gustav-Adolf-Str. Erfelden	
Baubeginn: xx.xx.2021	Bauende: xx.xx.2021

