

B - PLAN "AM HOHEN WEG"
 IM ORTSTEIL GODDELAU
 FLUR 3 · FLURSTÜCKE 127/2 - 127/10

PLANUNG NEU
 5. ÄNDERUNG


DIE TEXTLICHE FESTSETZUNGEN VOM JANUAR 2001
 (GEÄNDERT IM FEBRUAR 2001) BEHALTEN
 WEITER IHRE GÜLTIGKEIT

FESTSETZUNGEN : WA/N 0.4 (0.8) (II) ED 2 WE

PLANUNG :
 INGENIEURBÜRO MANFRED WENNER VDI
 BERATENDER INGENIEUR FÜR DAS BAUWESEN
 DIPLOM-INGENIEURE · ARCHITECTEN
 HESSEN RING 20 · TEL. 06158/83562
 64589 STOCKSTADT/RH. · FAX 06158/86507

BAUHERR :

 INGENIEURBÜRO MANFRED WENNER VDI BERATENDER INGENIEUR FÜR DAS BAUWESEN DIPLOM-INGENIEURE · ARCHITECTEN		AUFTRAG:	BAUHERR:
		BLATT:	E. KLUPP GMBH AM DAMMACKER 4 64560 RIEDSTADT
MASSTAB:	1:250	OBJEKT:	B-PLAN "AM HOHEN WEG" ORTSTEIL GODDELAU
DATUM:	11.10.2006	GEZEICHNET:	PA.
VEREINFACHTE ÄNDERUNG DES B-PLANES			
<small>Für diese Unterlage behalten wir uns alle Rechte vor, auch für den Fall der Patenterteilung oder Gebrauchsmustererteilung. Sie darf ohne unsere vorherige schriftliche Zustimmung weder ververvielfältigt noch sonstwie benutzt, noch Dritten zugänglich gemacht werden.</small>		HESSEN RING 20 · TEL. 06158 / 835 62 64589 STOCKSTADT / RH · FAX 06158 / 865 07	

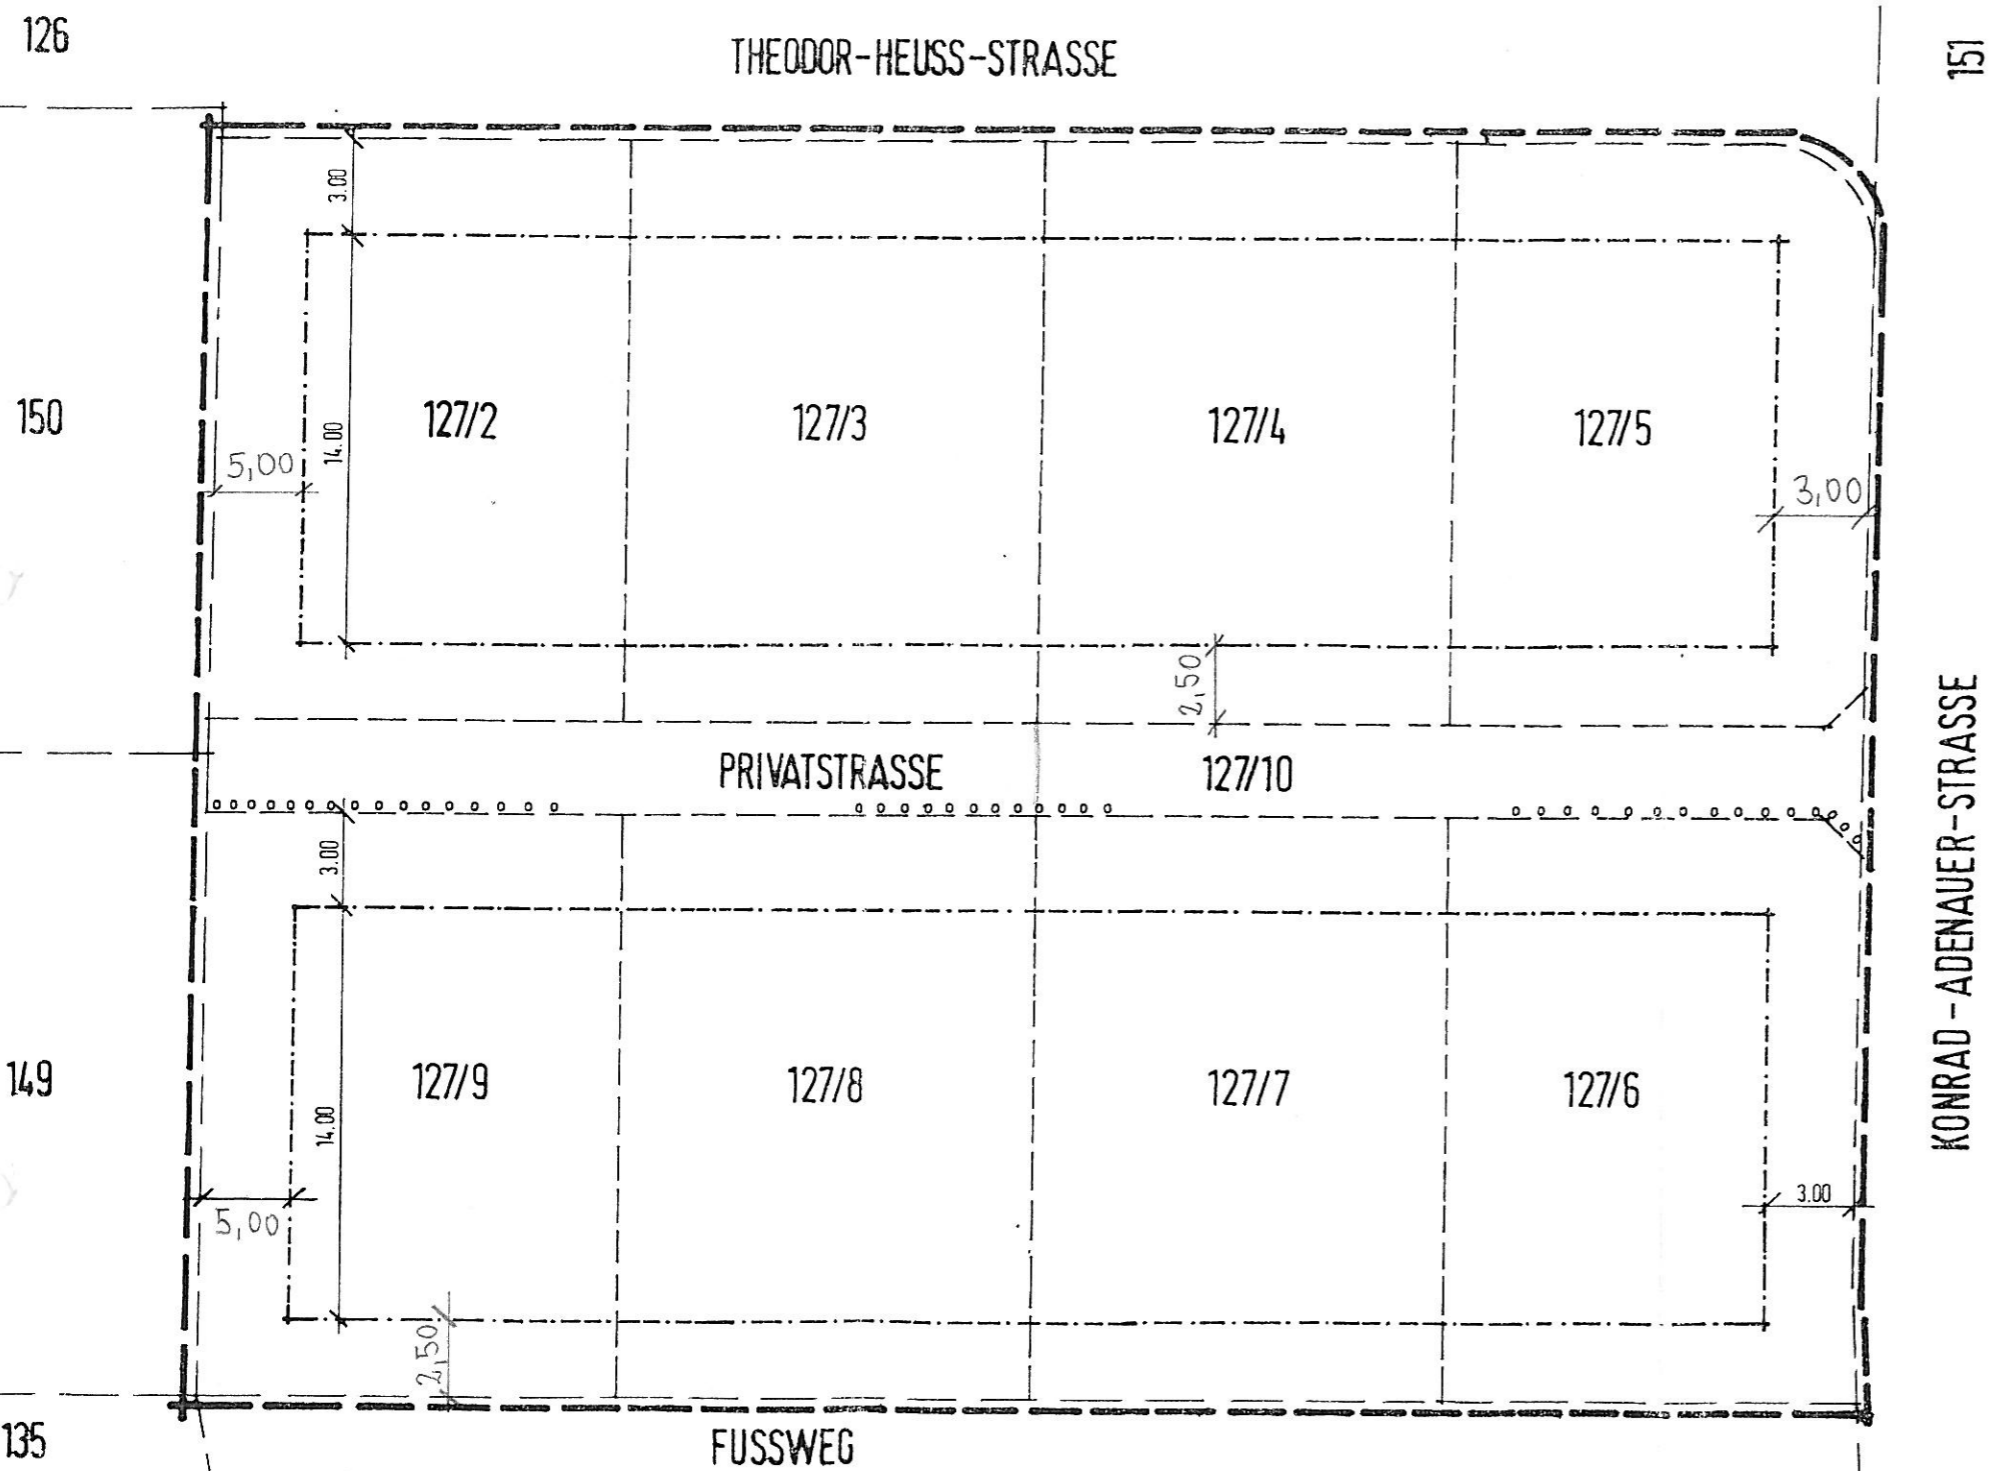

LEGENDE :

- GRUNDSTÜCKSGRENZEN
- GELTUNGSBEREICH (§ 9 ABS. 7 BAUGB)
- BAUGRENZEN (§ 9 ABS. 1 NR. 2 BAUGB)
- EINFRIEDIGUNG (ZAUN) NICHT ZULÄSSIG
- ST · GA · CARPORT SIEHE TEXTLICHE FESTSETZUNGEN (5. ÄNDERUNG)

• BESCHLUSS DER VEREINFACHTEN ÄNDERUNG
 DURCH DIE GEMEINDEVERTRETUNG DER
 GEMEINDE RIEDSTADT AM

• IN KRAFT GETRETEN DURCH
 VERÖFFENTLICHUNG AM

B - PLAN "AM HOHEN WEG"
 IM ORTSTEIL GODDELAU
 FLUR 3 · FLURSTÜCKE 127/2 - 127/10

BESTAND

DIE TEXTLICHE FESTSETZUNGEN VOM JANUAR 2001
 (GEÄNDERT IM FEBRUAR 2001) BEHALTEN
 WEITER IHRE GÜLTIGKEIT

FESTSETZUNGEN : WA/N 0.4 (0.8) (II) (E) 2 WE

PLANUNG :

INGENIEURBÜRO MANFRED WENNER VDI
 BERATENDER INGENIEUR FÜR DAS BAUWESEN
 DIPLOM-INGENIEURE · ARCHITEKTEN
 HESSEN RING 20 · TEL. 06158/83562
 64589 STOCKSTADT/PH. · FAX 06158/86507

BAUHERR :


 INGENIEURBÜRO MANFRED WENNER VDI BERATENDER INGENIEUR FÜR DAS BAUWESEN DIPLOM-INGENIEURE · ARCHITEKTEN		AUFTRAG:	BAUHERR:
		BLATT: 3	E. KLUPP GMBH AM DAMMACKER 4 64560 RIEDSTADT
MASSTAB: 1:250	OBJEKT:	B - PLAN "AM HOHEN WEG" ORTSTEIL GODDELAU	
DATUM: 11.10.2006	GEZEICHNET: IPA		
VEREINFACHTE ÄNDERUNG DES B-PLANES			
<small>Für diese Unterlage behalten wir uns alle Rechte vor. Auch für den Fall der Patentierung oder Gebrauchsmusteranmeldung. Sie darf ohne unsere vorherige schriftliche Zustimmung weder ververvielt noch sonstwie benutzt, noch Dritten zugänglich gemacht werden.</small>		HESSEN RING 20 · TEL. 06158 / 835 62 64589 STOCKSTADT / RH · FAX 06158 / 865 07	

126

THEODOR-HEUSS-STRASSE

151

150

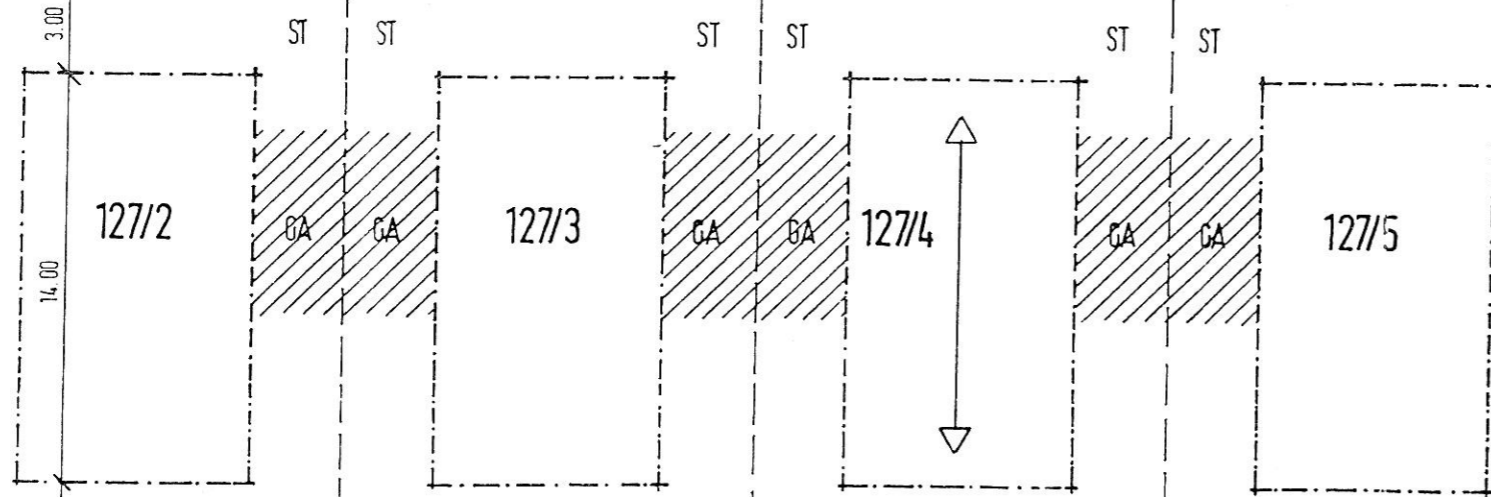


PRIVATSTRASSE

127/10

KONRAD-ADENAUER-STRASSE

149

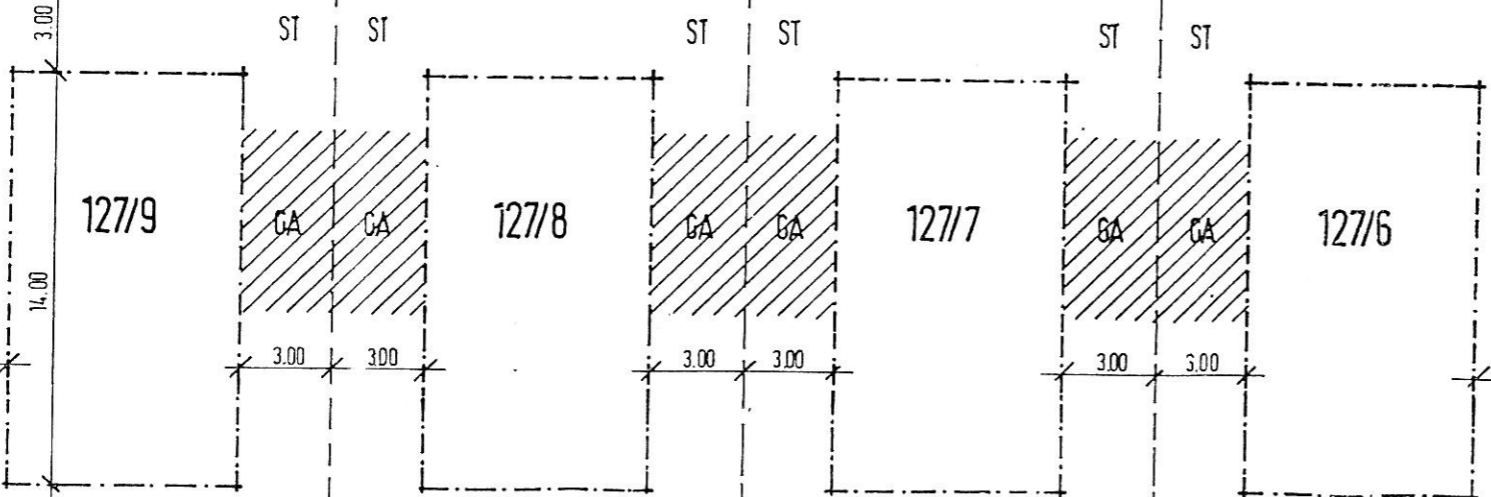

FUSSWEG

LEGENDE :

- GRUNDSTÜCKSGRENZEN
- GELTUNGSBEREICH (§ 9 ABS. 7 BAUGB)
- BAUGRENZEN (§ 9 ABS. 1 NR. 2 BAUGB)
- ST STALLPLÄTZE
- GA CARPORTS
- GA GARAGEN

• BESCHLUSS DER VEREINFACHTEN ÄNDERUNG
 DURCH DIE GEMEINDEVERTRETUNG DER
 GEMEINDE RIEDSTADT AM 23. JUNI 2005

• IN KRAFT GETRETEN DURCH
 VERÖFFENTLICHUNG AM 14. OKTOBER 2005

