


Riedstadt OT Goddelau

- Legende**
- Emission Schiene
 - Hauptgebäude nach 1974
 - Nebengebäude
 - Hauptgebäude vor 1974
 - Fassade mit Grenzwertüberschreitung
 - Fassadenpunkt
 - Wohngebiete
 - Mischgebiete
 - Gewerbegebiete
 - Geltungsbereich Bebauungsplan
 - bestehende Lärmschutzwand
 - 60 dB(A) - Isophone (Nacht) - freie Schallausbreitung
 - 60 dB(A) - Isophone (Nacht) - reale Schallausbreitung

Maßstab 1:1000
 0 12,5 25 50 75 100 m

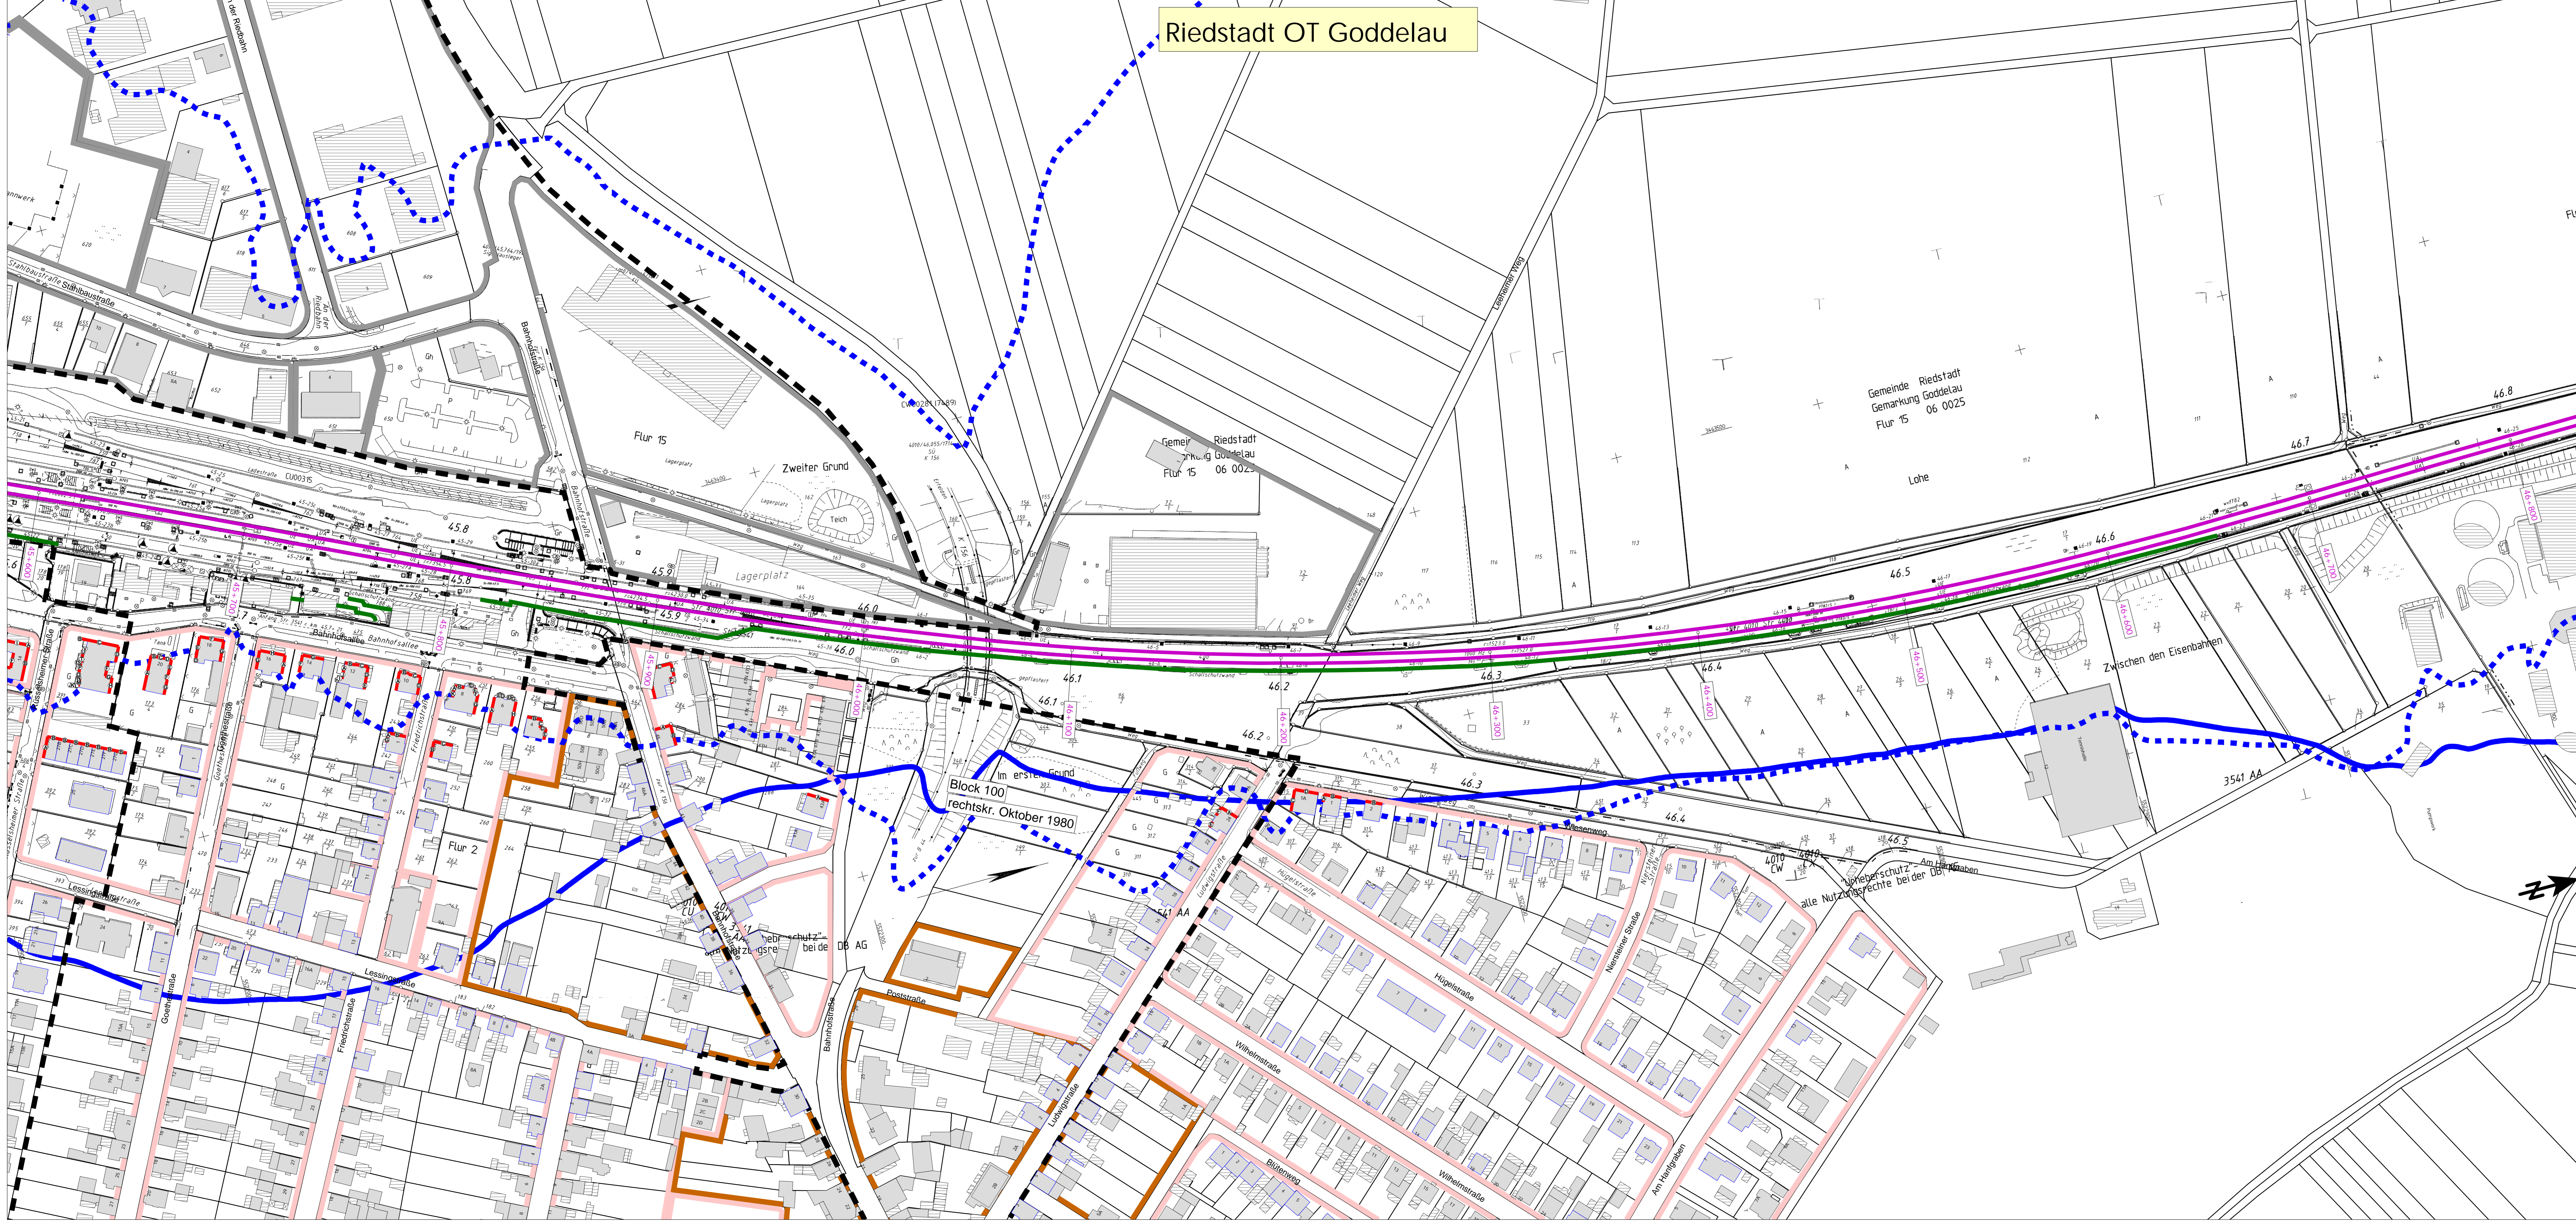

Schalltechnische Untersuchung - Anlage	
<p>MODUS CONSULT Pfaffenburger Straße 110 65239 Frankfurt Tel. 02121 40004-0 Fax 02121 40004-11</p>	<p>Auftrag Nr. 31.006-6 Datum: 05/2015 Name: T5 bearb.: 05/2015 MR gepr.: 05/2015 FG</p>
<p>DB NETZE DB Projektbau GmbH Regenerberg West Heilbrunnener Straße 557-3 65279 Köln 50679 Köln 60336 Frankfurt/Main Schwanheimstr. 82, 76137 Karlsruhe</p>	<p>DB NETZE Antrags Nr.: 2.3 Projekt: Schalltechnische Untersuchung Maßstab: 1:1000 Ergebnis der schalltechnischen Berechnungen, Bestand 2015, Lärmschutz Riedstadt Variante ohne Lärmschutz Datum: 05/2015 Blattgröße: DIN A3 Blattzahl: 1/1 Projekt: 06XXX Riedstadt Untersuchungsabschnitt: Ref.-Str. 4010, km 43.300 - 49.900</p>