


Riedstadt OT Wolfskehlen

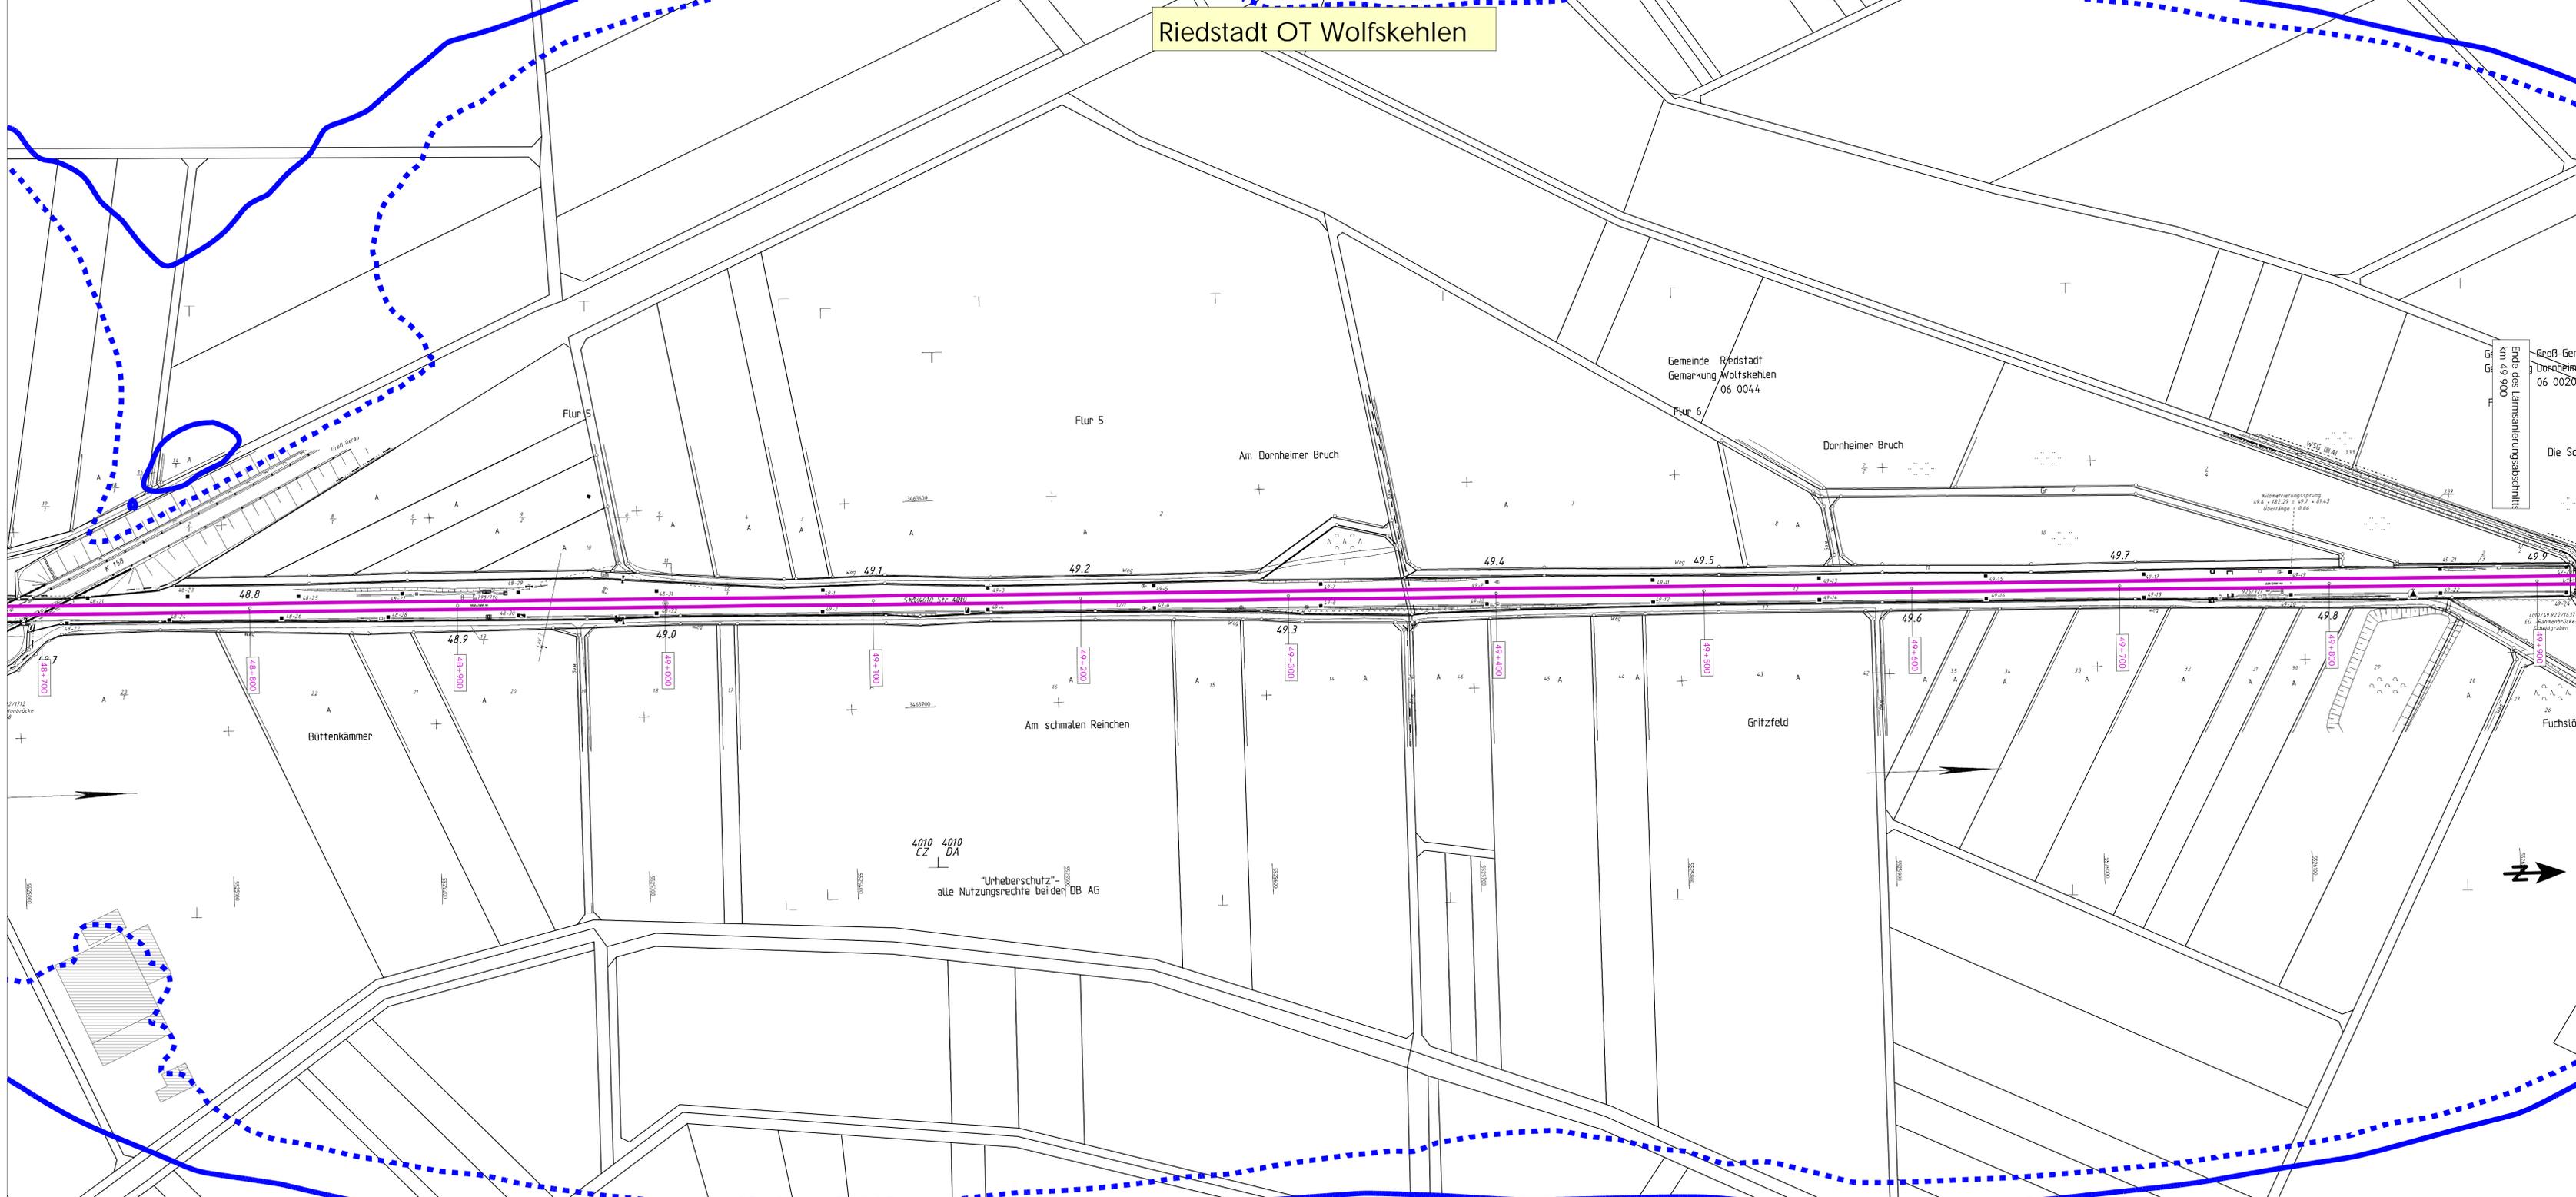

- Legende**
- Emission Schiene
 - Hauptgebäude nach 1974
 - Nebengebäude
 - Hauptgebäude vor 1974
 - Fassade mit Grenzwertüberschreitung
 - Fassadenpunkt
 - Wohngebiete
 - Mischgebiete
 - Gewerbegebiete
 - Geltungsbereich Bebauungsplan
 - bestehende Lärmschutzwand
 - 60 dB(A) - Isophone (Nacht) - freie Schallausbreitung
 - 60 dB(A) - Isophone (Nacht) - reale Schallausbreitung

Maßstab 1:1000

0 12.5 25 50 75 100 m

WK000_06

(Genehmigungsvermerk des EBA)

Prüfdaten

Schalltechnische Untersuchung - Anlage

Auftraggeber:	MODUS CONSULT Pfaffenauer Straße 106 70372 Frankfurt Tel. 07211 40006-0 Fax 07211 40006-11	MODUS CONSULT Pfaffenauer Straße 106 70372 Frankfurt Tel. 07211 40006-0 Fax 07211 40006-11	Auftrag Nr.: 31.056-6
Beauftragter:	DB NETZE DB Projektbau GmbH Regenerbühl West Heilbrunnener Straße 557, 3 70579 Karlsruhe 8070 Karlsruhe Schwanenstraße 82, 76137 Karlsruhe	DB NETZE	Datum: 05/2015 Name: TS bearb.: 05/2015 MR gepr.: 05/2015 FG
Anlage Nr.:	2.6		Planart: Schalltechnische Untersuchung
Maßstab:	1:1.000		Planart: Schalltechnische Untersuchung
Projekt:	Ergebnis der schalltechnischen Berechnungen, Bestand 2015, Lärmschutz Riedstadt Variante ohne Lärmschutz		Maßstab: 1:1000 mm x 1000 mm Projektion: UTM Datum: 01.01.2011 Datum: 01.01.2011 Datum: 01.01.2011

06XXX Riedstadt
 Untersuchungsabschnitt:
 Ref.-Str. 4010, km 43.300 - 49.900